

SECCION DE PROPIEDAD EN CONDOMINIO

LINEA	RADIO	CURVA	LONGITUD	AREA (CM²)
1-4	15.83	5.60	5.63	+10.93




UBICACIÓN GEOGRÁFICA
 HOJA TORRES
 ESCALA: 1:10000

SECCION DE PROPIEDAD EN CONDOMINIO

Catastro Nacional
 1-2739349
 03/07/2012 10:59:37
 Registrado

NUMERO DE
 ENTERO:
 133421511

DERROTERO			
LINEA	A Z I M U T	DISTANCIA	
1-2	280°56'42"	5.53	
2-3	107°56'42"	2.90	
3-4	107°56'42"	5.51	
4-1	192°27'30"	2.60	
AREA DEL POLIGONO (m²)		14.35	

NOTAS DE LEVANTAMIENTO:

- > LEVANTAMIENTO POLAR.
- > POLIGONO CERRADO.
- > ERROR ANGULAR 0'01".
- > ERROR LINEAL 0.01m.

NOTAS DE PAREDES:

- > TODAS LAS DISTANCIAS DE LA FILIAL SON DADAS AL INTERIOR DE LA PARED.
- > LAS PAREDES SON MUESTRAS.

NOTAS DE COLINDANTE:

- > ② = BANCO IMPROSA SOCIEDAD ANÓNIMA.

NOTAS DE ÁREAS COMUNES:


- > TODAS LAS ÁREAS COMUNES SON PROPIEDAD DE LOS CONDOMINIOS DEL CONDOMINIO VERTICAL COMERCIAL RESIDENCIAL TORRES PASEO COLÓN.

NOTAS DE SIMBOLOGÍA:

- > FF= FINCA FILIAL
- > EV= ESTACIONAMIENTO PARA VISITAS AC
- > D= DUCTO AC
- > CTV= CUARTO DE CABLES DE TELEVISIÓN AC
- > B= BODEGA AC
- > CT= CUARTO DE TELECOMUNICACIONES AC
- > ICE= CUARTO ICE AC
- > A= ACOMPAÑADO AC
- > PE= PLANTA DE EMERGENCIA AC
- > CTS= CUARTO DE TRANSFORMACIÓN Y SUBESTACIÓN AC
- > CB= CUARTO DE BOMBAS Y SISTEMA CONTRA INCENDIO AC
- > TSC= TANQUE SISTEMA CONTRA INCENDIO AC
- > CCB= CUARTO DE COMPACTACIÓN DE BASURA AC
- > AS= ASCENSOR AC
- > EE= ESCALERA DE EMERGENCIA AC
- > P= PASILLO AC
- > CA= CUARTO DE ASEO AC
- > SE= SISTEMA DE EXTRACCIÓN AC
- > SA= SALIDA DE EMERGENCIA AC
- > CS= CASETA DE SEGURIDAD AC
- > ZV= ZONA VERDE AC
- > CBA= CUARTO DE BASURA AC
- > E= ESCALERA AC
- > SS= BAÑO AC
- > AC= ÁREA COMÚN
- > ACUR= ÁREA COMÚN DE USO RESTRINGIDO
- > APC= ÁREA PRIVADA CONSTRUÍDA
- > PC= PUNTO EN CURVA


NOTAS GENERALES:

- > TODAS LAS MEDIDAS Y DISTANCIAS ESTÁN DADAS EN METROS.
- > SE DESARROLLA BAJO EL RÉGIMEN DE PROPIEDAD EN CONDOMINIO.
- > MODIFICA AL PLANO CATASTRADO SJ-1524091-2011.
- > LOS PUNTOS R y Q SON VERTICES DE LA FINCA MATRIZ.
- > LOS PUNTOS L y H SON VERTICES DEL EDIFICIO.
- > LOS PUNTOS K y H SON VERTICES DE ÁREAS COMUNES.
- > FINCA FILIAL DESTINADA A ESTACIONAMIENTO.

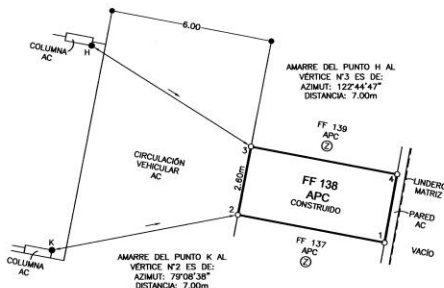


DETALLE DE FINCA FILIAL A CATASTRAR
 2do. NIVEL
 ESCALA: 1:100

Esta impresión
 de imagen
 no tiene
 carácter oficial

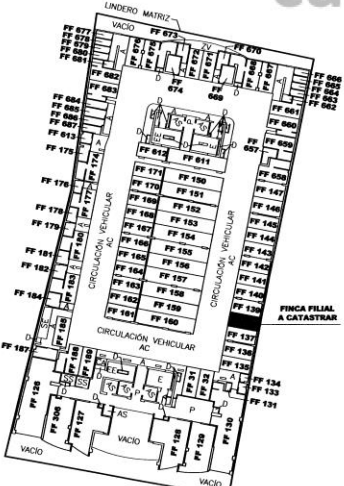

DISEÑO DE CONDOMINIO
 2do. NIVEL
 ESCALA: 1:500

CUADRO DE NUMERACIÓN DE FILIALES	
NUMERO	DESCRIPCIÓN
3	FF 3

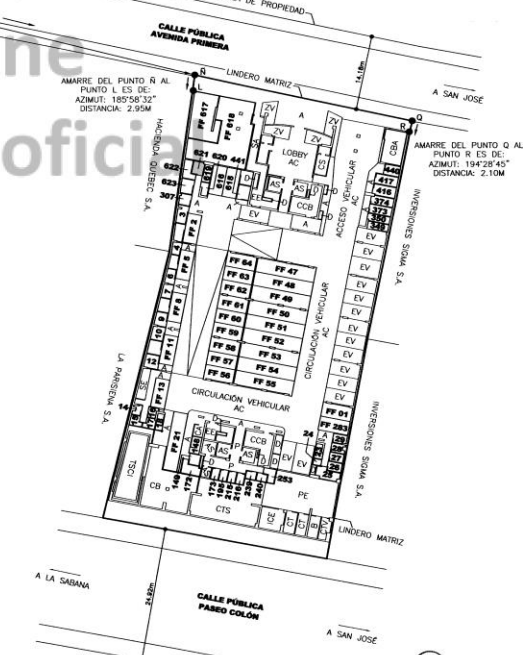

DISEÑO DE CONDOMINIO
 NIVEL 0 (AVENIDA 1)
 ESCALA: 1:500

COLEGIO GENERAL DE INGENIEROS
 Y DE ARQUITECTOS DE COSTA RICA
 03 JUL 2012
 A NOTADO

CONDOMINIO VERTICAL COMERCIAL RESIDENCIAL TORRES PASEO COLÓN		ÁREA: 14m²	SITUADO EN: PASEO COLÓN DISTRITO: 02 MERCED CANTÓN: 01 SAN JOSÉ PROVINCIA: 01 SAN JOSÉ	FINCA MATRIZ: FOLIO REAL N°1003289M-000 FINCA FILIAL: FOLIO REAL N°1099749F-000
TOPOGRAFO ASOCIADO: RAMÓN RAMÍREZ CAÑAS T.A. 1030	ESCALA: INDICADA FECHA: JUNIO 2012	PROTOCOLO TOMO: 17660 FOLIOS: 140 AL 166	ÁREA SEGUN REGISTRO PÚBLICO: FINCA MATRIZ: 56407.37m² FINCA FILIAL: 14.35m²	APARTADO 1256