

CATASTRO NACIONAL

274 07


ROLLO IMAGEN
SECCION MICROFILM AÑO 1993REGISTRO NACIONAL
CATASTRO NACIONAL

El presente plano ha cumplido con los requisitos exigidos por la ley, por lo que ha sido registrado bajo el siguiente número:

57-129781-93

3^o JUL 1993

Fecha Firma Autorizada

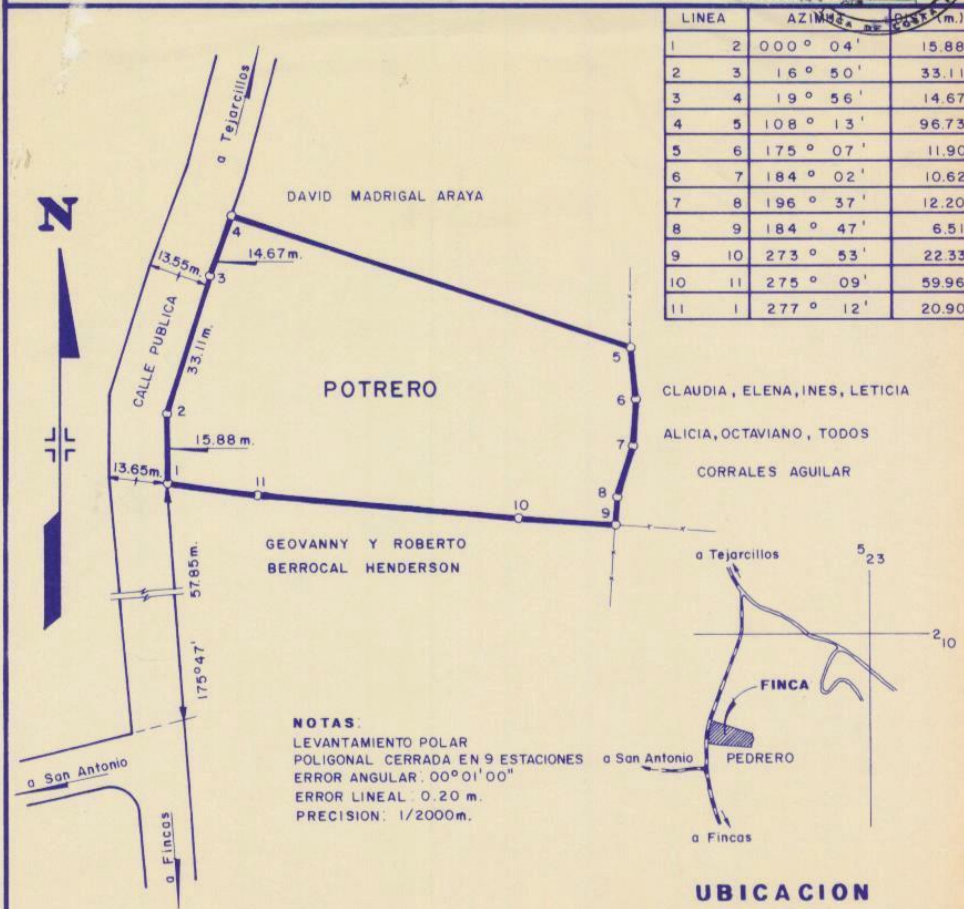

NOTAS.

LEVANTAMIENTO POLAR
POLIGONAL CERRADA EN 9 ESTACIONES
ERROR ANGULAR: 00°01'00"
ERROR LINEAL: 0.20 m.
PRECISION: 1/2000m.

UBICACION

ESCALA 1:10.000
HOJA ESCAZU ES PARTE DE:

PROPIEDAD DE: VICTOR MADRIGAL LEON CEDULA No. 1-065-3317

MARGARITA MADRIGAL ARAYA CEDULA No. 1-297-103

SITUADO EN PEDRERO INFORMACION REGISTRO PUBLICO

DISTRITO 2^o SAN ANTONIO FOLIO REALCANTON 2^o ESCAZU 1 040421-000PROVINCIA 1^o SAN JOSE

ARCHIVO No. FECHA JUNIO 1993

ALBERTO TORRES MUÑOZ TOPOGRAFO ASOCIADO 4582

T.A. AREA 5373,42 m²
Area según Registro: 6900,00 m²

PROTOCOLO TOMO 6824 FOLIO 64

ESCALA 1:1.000